


- Limity využití území**
- hranice státní
 - hranice výhledu chráněných rostlin
 - hranice Přírodního parku Džbán
 - návrh nové hranice Přírodního parku Džbán
 - oblast výhledu chráněných rostlin
 - zastávka autobusu
 - půlní a lesní cesty - návrh (obnova)
 - půlní a lesní cesty - stav
 - úprava zátěží
 - silnice II. třídy - návrh
 - silnice II. třídy - stav
 - silnice III. třídy - návrh
 - silnice III. třídy - stav
 - OP silnice 2. a 3. třídy
 - kanalizace splašková - návrh
 - kanalizace splašková do Louň - návrh
 - kanalizace splašková - stav
 - ČOV - návrh
 - OP ČOV - návrh
 - částina odpadních vod - stav
 - kanalizace dešťová - stav
 - stoupa - stav
 - stoupa - návrh
 - prameny
 - vodovod - stav
 - plánovaný vodovod
 - plánovaný vodovod - 3. etapa
 - PHO vodního zdroje III. stupně
 - objekt zásobování vodou - stav
 - PHO vodního zdroje II. stupně
 - PHO vodního zdroje I. stupně
 - redukční stanice VTL / NTL - stav
 - redukční stanice VTL / NTL - návrh
 - VTL plynovod - stav
 - plynkace vesnic - návrh
 - NTL plynovod - stav
 - NTL přípojky
 - VTL plynovod - návrh přelozky
 - NTL plynovod - stav
 - OP VTL plynovodu
 - BP VTL plynovodu
 - VTL plynovod - návrh přelozky
 - trafa stžárové - stav
 - trafa zděné - stav
 - trafa stžárové - návrh
 - el. vedení 0,4 kV - stav
 - el. vedení 110 kV - stav
 - elektrické vedení - návrh
 - el. vedení 22 kV - stav
 - OP el. vedení
 - koridor vyhraněný pro nové el. vedení
 - vysílací stžár - stav
 - sčítací kabel - stav
 - radiový spoj - stav
 - dálkový slaboproudý kabel - stav
 - poddolování
 - sesuvy (částečně revidované)
 - OP hřbitová
 - OP lesa
 - OP čistírny (dle TNV 756011)
 - OP lesa - návrh
 - meliorace liniová
 - meliorace plošná
 - ZPF v 1 a 2. třídě ochrany
 - intravilán
 - zastavěné území
 - hranice katastru
 - řešené území
 - návrh změny hranic katastru
 - parcely

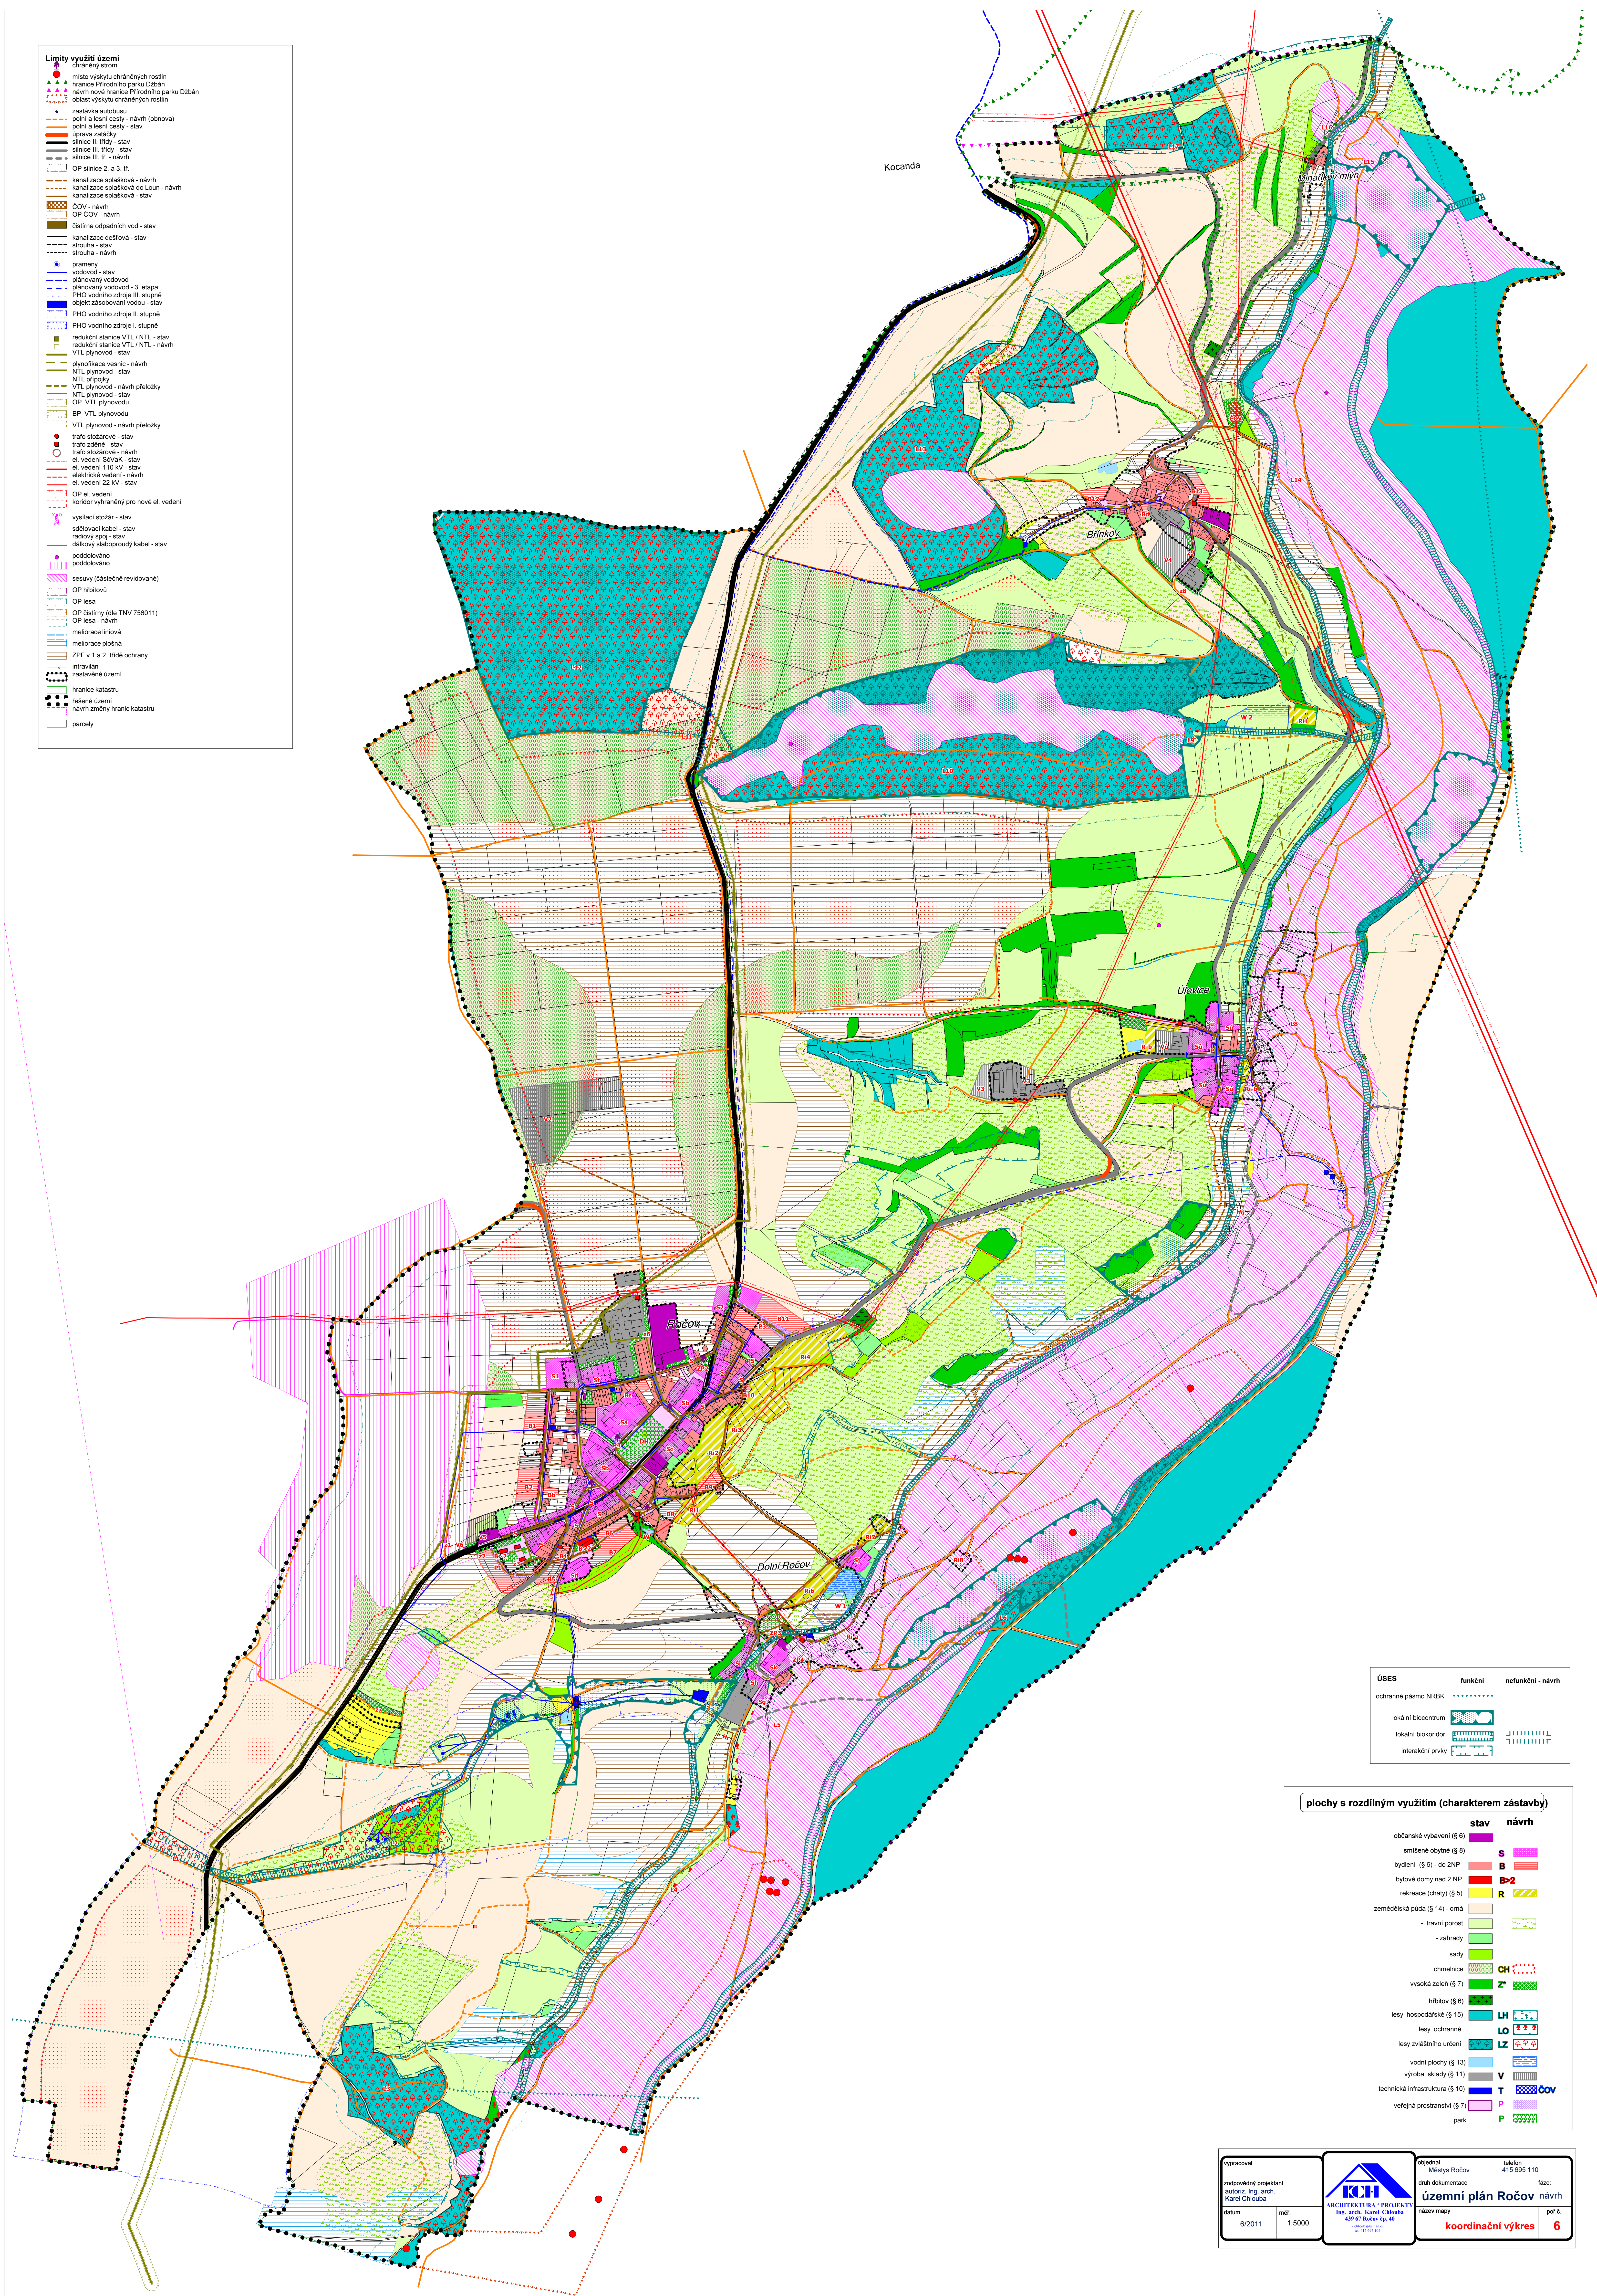

ÚSES	funkční	nefunkční - návrh
ochranné pásmo NRBK		
lokální biocentrum		
lokální biokoridor		
interakční prvky		

plochy s rozdílným využitím (charakterem zástavby)	stav	návrh
občanské vybavení (§ 6)		
smíšené obytné (§ 8)	S	
bydlení (§ 6) - do 2NP	B	
bytové domy nad 2 NP	B-2	
rekreace (chaty) (§ 9)	R	
zemědělská půda (§ 14) - orná		
- travní porost		
- zahrady		
sady		
chmelnice	CH	
vysoká zeleň (§ 7)	Z	
hřbitov (§ 6)		
lesy hospodářské (§ 15)	LH	
lesy ochranné	LO	
lesy zvláštního určení	LZ	
vodní plochy (§ 13)		
výroba, sklady (§ 11)	V	
technická infrastruktura (§ 10)	T	
veřejná prostranství (§ 7)	P	
park		

vypísal			objednatel	telefon
			Městys Ročov	415 695 110
zodpovedný projektant	Ing. arch. Karel Chlouba		druh dokumentace	fáze:
Karel Chlouba			územní plán Ročov	návrh
datum	maš.		název mapy	poř.č.
6/2011	1:5000		koordinační výkres	6