


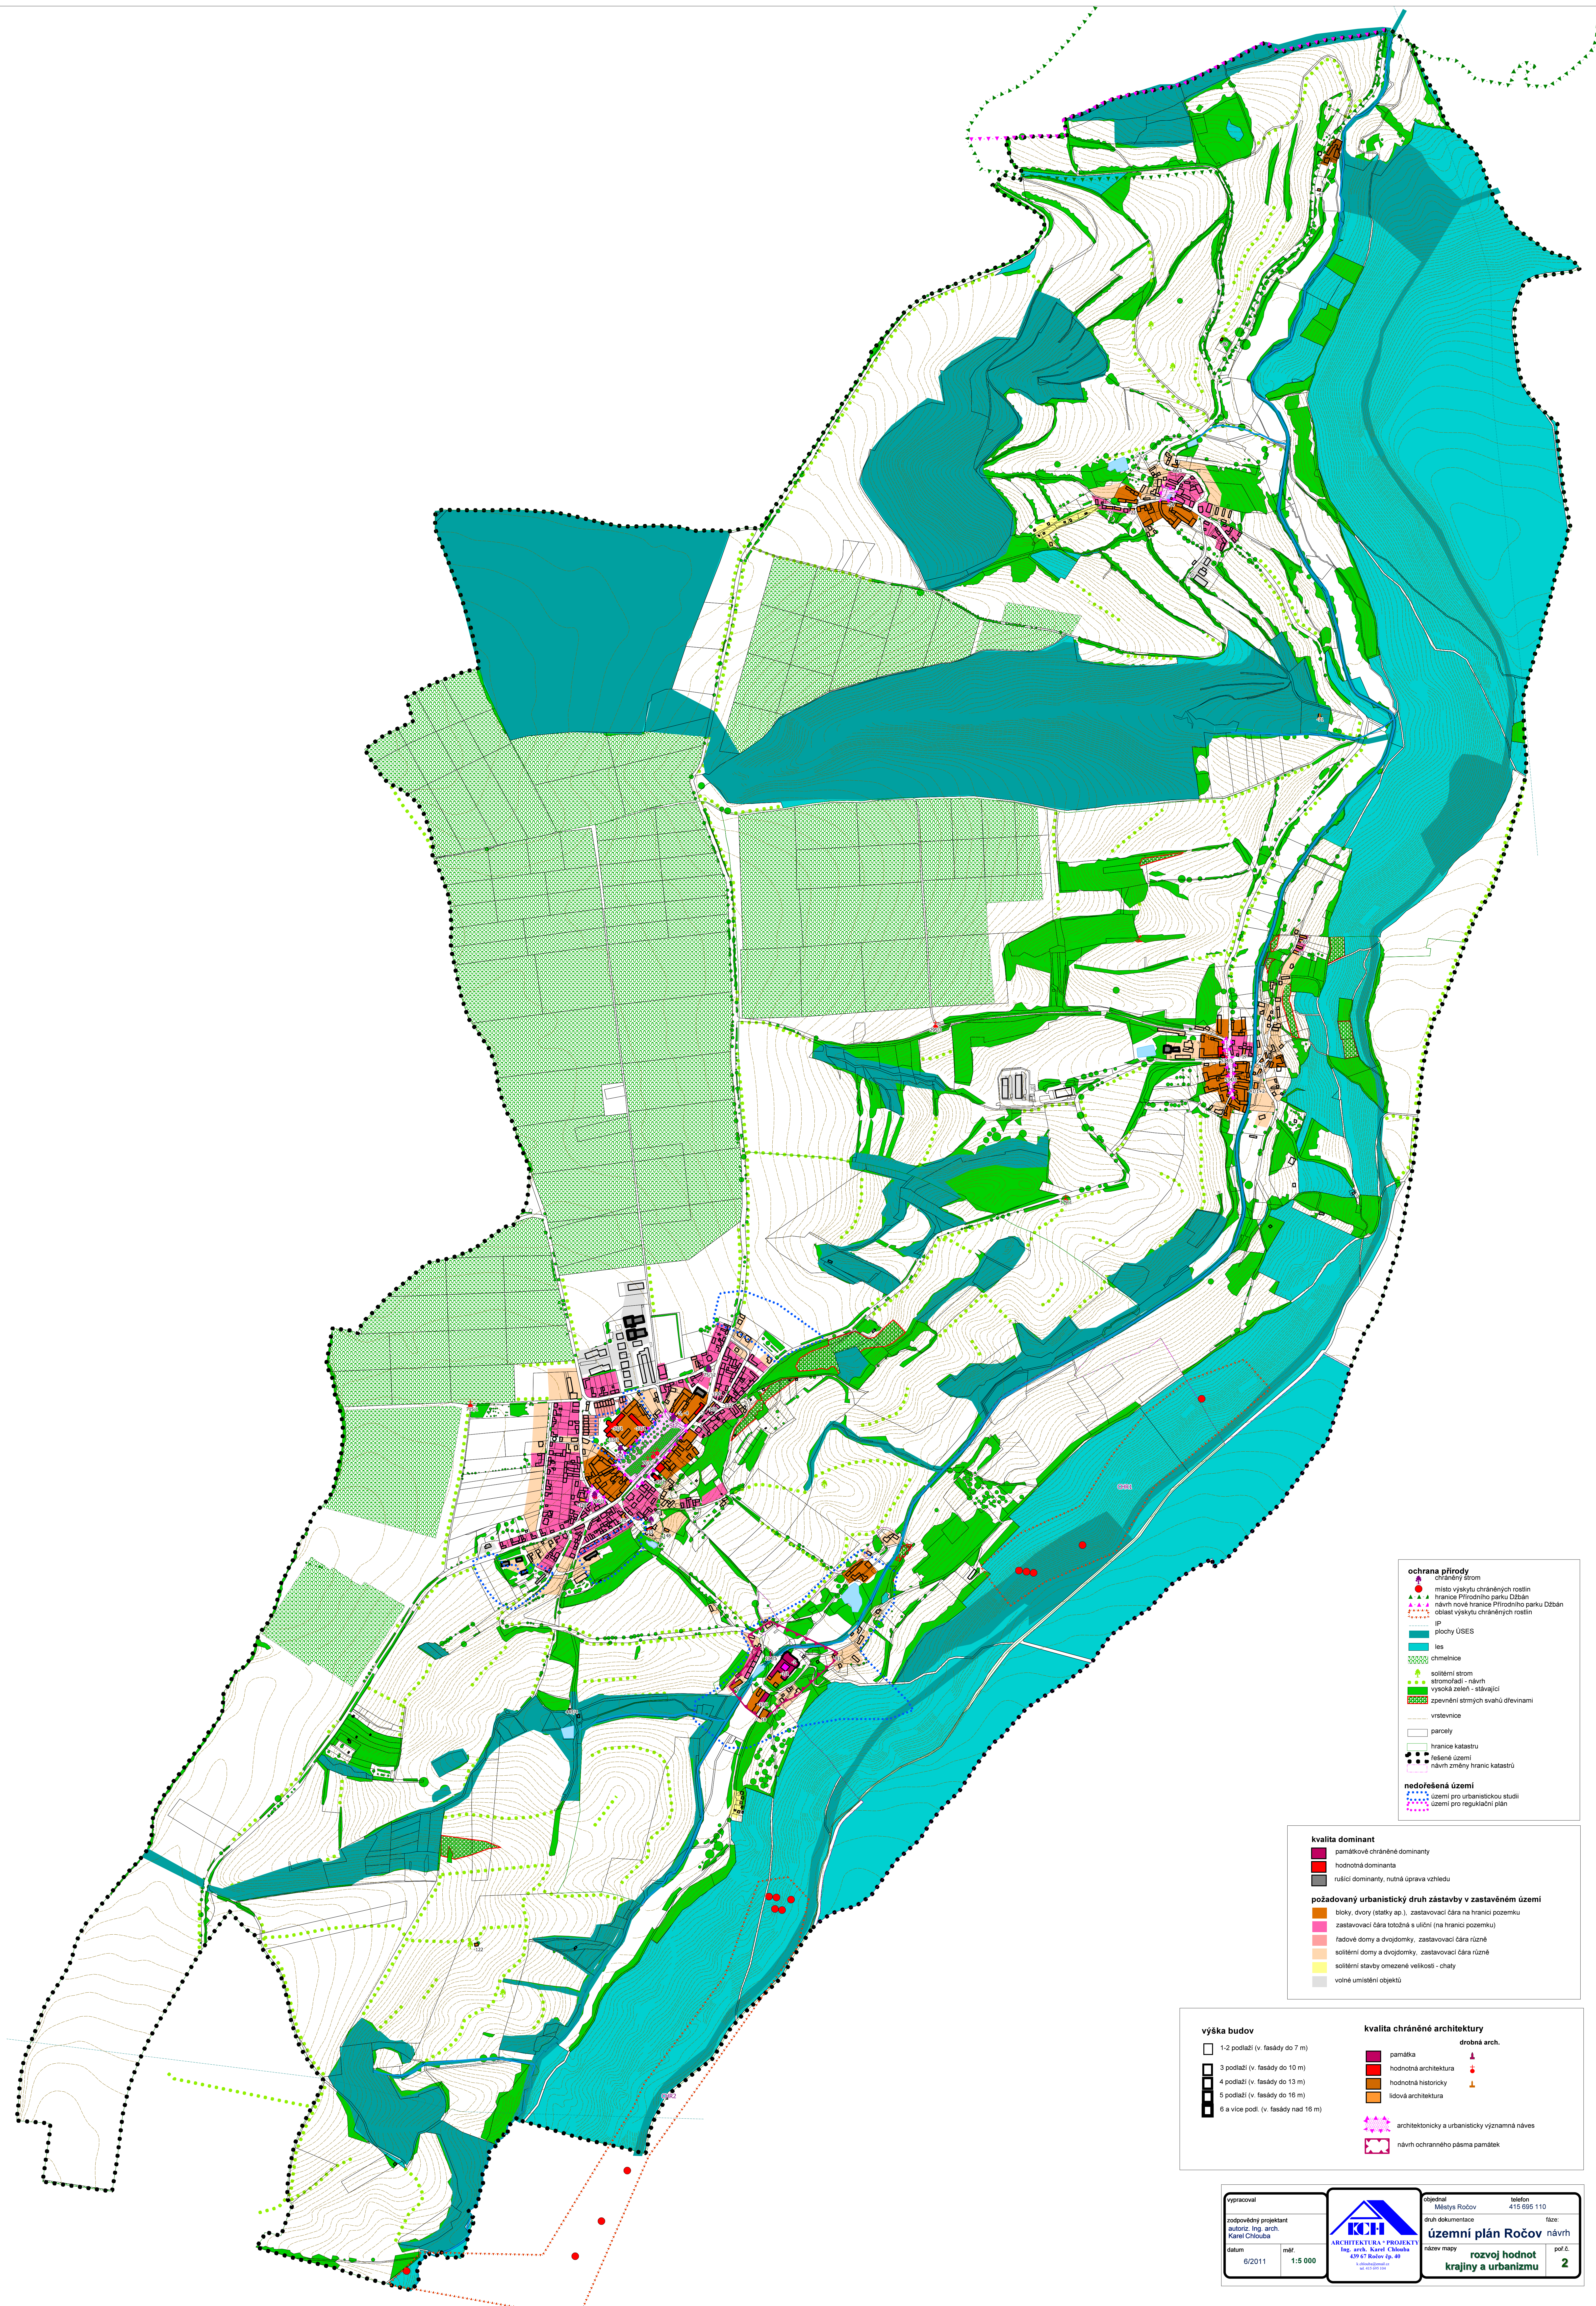

ochrana přírody

- číslo výskytu chráněných rostlin
- ▲ místo výskytu chráněných rostlin
- ▲ hranice Přírodního parku Džbán
- ▲ návrh nové hranice Přírodního parku Džbán
- ▲ oblast výskytu chráněných rostlin
- IP
- plochy ÚSES
- les
- chmelnice
- solitní strom
- stromová hlava - návrh
- vyšší zelen - stávající
- zpevnění strmých svahů dřevinami
- vrstevnice
- parcely
- hranice katastru
- ležené území
- návrh změny hranic katastru

nedořešená území

- území pro urbanistickou studii
- území pro regulační plán

kvalita dominant

- památkově chráněné dominanty
- hodnotná dominanty
- rušící dominanty, nutná úprava vzhledu

požadovaný urbanistický druh zástavby v zastavěném území

- bloky, dvory (statky ap.), zastavovací čára na hranici pozemku
- zastavovací čára totožná s uliční (na hranici pozemku)
- řadové domy a dvojdomky, zastavovací čára různá
- solitérní domy a dvojdomky, zastavovací čára různá
- solitérní stavby omezené velikostí - chaty
- volné umístění objektů

výška budov

- 1-2 podlaží (v. fasády do 7 m)
- 3 podlaží (v. fasády do 10 m)
- 4 podlaží (v. fasády do 13 m)
- 5 podlaží (v. fasády do 16 m)
- 6 a více podl. (v. fasády nad 16 m)

kvalita chráněné architektury

- památky
- hodnotná architektura
- hodnotná historická
- lidová architektura
- architektonicky a urbanisticky významná náves
- návrh ochranného pásma památek